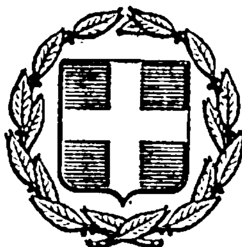


ΕΦΗΜΕΡΙΣ ΤΗΣ ΚΥΒΕΡΝΗΣΕΩΣ
ΤΗΣ ΕΛΛΗΝΙΚΗΣ ΔΗΜΟΚΡΑΤΙΑΣ

ΕΝ ΑΘΗΝΑΙΣ ΤΗ, 7 ΙΟΥΛΙΟΥ 1978 | ΤΕΥΧΟΣ ΤΕΤΑΡΤΟΝ | ΑΡΙΘΜΟΣ ΦΥΛΛΟΥ 338

ΠΕΡΙΕΧΟΜΕΝΑ

ΑΠΑΛΛΟΤΡΙΩΣΕΙΣ

ΑΝΑΚΟΙΝΩΣΕΙΣ

ΠΟΛΕΟΔΟΜΙΑ

ΔΙΑΤΑΓΜΑΤΑ

ΑΠΟΦΑΣΕΙΣ

ΑΝΑΚΟΙΝΩΣΕΙΣ

ΑΠΑΛΛΟΤΡΙΩΣΕΙΣ

ΑΝΑΚΟΙΝΩΣΕΙΣ

Ἀριθ. Β2/3035/οἰκ. φ. 26π (1)

Περὶ παρακαταθέσεως ἀποζημιώσεως γιὰ ἀπαλλοτρίωση ἀκινήτων γιὰ τὴν κατασκευὴ τῆς κυρίας Βορείας ζώνης Πηνειοῦ.

Ο ΥΠΟΥΡΓΟΣ ΔΗΜΟΣΙΩΝ ΕΡΓΩΝ

Ἔχοντας ὑπόψη τὰ ἄρθρα 7 καὶ 8 τοῦ Ν.Δ. 797/1971 «περὶ ἀναγκαστικῶν ἀπαλλοτριώσεων» γνωστοποιοῦμε σὲ ὅσους ἔχουν ἢ διεκδικοῦν δικαιώματα κυριότητας σὲ ἀκίνητα ποὺ ἀπαλλοτριώθηκαν ἀναγκαστικὰ μὲ τὴ Δ. 8323/8865/72 κοινὴ ἀπόφαση τῶν Ὑπουργῶν Οἰκονομικῶν καὶ Δημοσίων Ἔργων (ΦΕΚ 13/72) γιὰ τὴ κατασκευὴ τῆς κυρίας Βορείας Ζώνης Πηνειοῦ, καθὼς καὶ τοὺς ἐνυπόθηκους δανειστὲς καὶ τοὺς τρίτους γενικὰ διεκδικητὲς τῶν ἀκινήτων αὐτῶν, ὅτι ἡ ἀποζημίωση τῆς ἐδαφικῆς ἐπιφάνειας καὶ τῶν ἐπικειμένων της, ὅπως περιγράφονται στὸ σχετικὸ κτηματολογικὸ πίνακα, ἡ ὁποία καθορίστηκε μὲ τὴ 1273/76 ἀπόφαση τοῦ Ἀρείου Πάγου ἔχει παρακατατεθεῖ στὸ γραφεῖο Παρ/κῶν Λεχαινῶν καὶ ἔχει ἐκδοθεῖ τὸ 13690/2.6.78 γραμμάτιο συστάσεως παρακαταθήκης δρχ. (504.524).

Ἡ ἀποζημίωση θὰ ἀποδοθεῖ στὰ πρόσωπα ποὺ θὰ ἀναγνωρισθοῦν δικαιοῦχοι κατὰ τὴ νόμιμη διαδικασία.

Ἡ ἀνακοίνωση αὐτὴ νὰ δημοσιευθεῖ στὴν Ἐφημερίδα τῆς Κυβερνήσεως.

Ἀθῆναι, 13 Ἰουνίου 1978

Μὲ Ἐντολὴ Ὑπουργοῦ
Ὁ Διευθυντὴς
Λ. ΒΑΦΕΙΑΔΗΣ

Ἀριθ. Β2/3040/φ. 26π (2)

Περὶ παρακαταθέσεως ἀποζημιώσεως γιὰ ἀπαλλοτρίωση ἀκινήτων γιὰ τὴν κατασκευὴ τῆς βορείας κυρίας διώρυγος Πηνειοῦ Ἠλείας.

Ο ΥΠΟΥΡΓΟΣ ΔΗΜΟΣΙΩΝ ΕΡΓΩΝ

Ἔχοντας ὑπόψη τὰ ἄρθρα 7 καὶ 8 τοῦ Ν.Δ. 797/71 «περὶ ἀναγκαστικῶν ἀπαλλατριώσεων», γνωστοποιοῦμε σὲ ὅσους ἔχουν ἢ διεκδικοῦν δικαιώματα κυριότητας σὲ ἀκίνητα ποὺ ἀπαλλοτριώθηκαν ἀναγκαστικὰ μὲ τὴ Δ. 8323/8865/72 κοινὴ ἀπόφαση τῶν Ὑπουργῶν Οἰκονομικῶν καὶ Δημοσίων Ἔργων (ΦΕΚ 13/72 γιὰ τὴν κατασκευὴ τῆς Βορείας κυρίας διώρυγος Πηνειοῦ Ἠλείας καθὼς καὶ τοὺς ἐνυπόθηκους δανειστὲς καὶ τοὺς τρίτους, γενικὰ διεκδικητὲς τῶν ἀκινήτων αὐτῶν, ὅτι ἡ ἀποζημίωση τῆς ἐδαφικῆς ἐπιφάνειας καὶ τῶν ἐπικειμένων της, ὅπως περιγράφονται στὸ σχετικὸ κτηματολογικὸ πίνακα, ἡ ὁποία καθορίστηκε μὲ τὴν 127/77 ἀπόφαση τοῦ Ἐφετείου Πατρῶν, ἔχει παρακατατεθεῖ στὸ Γραφεῖο Παρ/κῶν Λεχαινῶν καὶ ἔχει ἐκδοθεῖ τὸ 13684/2.6.78 γραμμάτιο συστάσεως παρακαταθήκης δρχ. (8.133.007).

Ἡ ἀποζημίωση θὰ ἀποδοθεῖ στὰ πρόσωπα ποὺ θὰ ἀναγνωρισθοῦν δικαιοῦχοι κατὰ τὴν νόμιμη διαδικασία.

Η ανακοίνωση αυτή νά δημοσιευθεί στην Εφημερίδα της Κυβερνήσεως.

Αθήναι 13 Ιουνίου 1978

Με εντολή Υπουργού
Ο Διευθυντής
Λ. ΒΑΦΕΙΑΔΗΣ

Αριθ. Β2 3039/οίκ./ς. 26π (3)

Περί παρακαταθέσεως αποζημιώσεως γιά απαλλοτρίωση ακινήτων γιά τη κατασκευή της κυρίας Βορείας διώρυγος Πηνειού Ηλείας.

Ο ΥΠΟΥΡΓΟΣ ΔΗΜΟΣΙΩΝ ΕΡΓΩΝ

Έχοντας υπόψη τά άρθρα 7 καί 8 του Ν.Δ. 797/71 «περί αναγκαστικών απαλλοτριώσεων» γνωστοποιούμε σε όσους έχουν ή διεκδικούν δικαιώματα κυριότητας σε ακίνητα πού απαλλοτριώθηκαν αναγκαστικά με τή Δ. 8323/8865/72 κοινή απόφαση των Υπουργών Οικονομικών καί Δημοσίων Έργων (ΦΕΚ 13/72 τ.Δ') γιά την κατασκευή της κυρίας Βορείας διώρυγος Πηνειού Ηλείας καθώς καί τούς ενυπόθηκους δανειστές καί τούς τρίτους γενικά διεκδικητές των ακινήτων αυτών, ότι ή αποζημίωση της εδαφικής επιφάνειας καί των επικειμένων της, όπως περιγράφονται στό σχετικό κτηματολογικό πίνακα, ή οποία καθορίστηκε με την 478/77 απόφαση του Εφετείου Πατρών έχει παρακατατεθεί στό Γραφείο Παρ/κών Λεχαινών καί έχει εκδοθεί τό 13688/2.6.78 γραμμάτιο συστάσεως παρακαταθήκης δρχ. (835.047)

Η αποζημίωση θά αποδοθεί στά πρόσωπα πού θά αναγνωρισθούν δικαιούχοι κατά τή νόμιμη διαδικασία.

Η ανακοίνωση αυτή νά δημοσιευθεί στην Εφημερίδα της Κυβερνήσεως.

Αθήναι, 13 Ιουνίου 1978

Με εντολή Υπουργού
Ο Διευθυντής
Λ. ΒΑΦΕΙΑΔΗΣ

Αριθ. Β. 2949/ς. 16π (4)

Περί παρακαταθέσεως αποζημιώσεως γιά απαλλοτρίωση ακινήτων γιά την κατασκευή δικτύου αρδεύσεως νοτίας ζώνης Πηνειού Ηλείας.

Ο ΥΠΟΥΡΓΟΣ ΔΗΜΟΣΙΩΝ ΕΡΓΩΝ

Έχοντας υπόψη τά άρθρα 7 καί 8 του Ν.Δ. 797/71 «περί αναγκαστικών απαλλοτριώσεων» γνωστοποιούμε σε όσους έχουν ή διεκδικούν δικαιώματα κυριότητας σε ακίνητα πού απαλλοτριώθηκαν αναγκαστικά με τή Δ. 8346/69 κοινή απόφαση των Υπουργών Οικονομικών καί Δημοσίων Έργων (ΦΕΚ 190/69 γιά την κατασκευήν δικτύου αρδεύσεως νοτίας ζώνης Πηνειού Ηλείας, καθώς καί τούς ενυπόθηκους δανειστές καί τούς τρίτους γενικά διεκδικητές των ακινήτων αυτών, ότι ή αποζημίωση της εδαφικής επιφάνειας καί των επικειμένων της, όπως, περιγράφονται στό σχετικό κτηματολογικό πίνακα, ή οποία καθορίστηκε με την 187/75 απόφαση του Πολ. Πρωτ. Αμαλιάδος, έχει παρακατατεθεί στό Γραφείο Παρ/κών Αμαλιάδος καί έχει εκδοθεί τό 15747/2 6.78 γραμάτιο συστάσεως παρκκαταθήκης δρχ. (11368).

Η αποζημίωση θά αποδοθεί στά πρόσωπα πού θά αναγνωρισθούν δικαιούχοι κατά τή νόμιμη διαδικασία.

Η ανακοίνωση αυτή νά δημοσιευθεί στην Εφημερίδα της Κυβερνήσεως.

Αθήναι, 13 Ιουνίου 1978

Με εντολή Υπουργού
Ο Διευθυντής
Λ. ΒΑΦΕΙΑΔΗΣ

ΠΟΛΕΟΔΟΜΙΑ

ΔΙΑΤΑΓΜΑΤΑ

(5)

Περί τροποποιήσεως του ρυμοτομικού σχεδίου Χαλανδρίου (Αττικής).

Ο ΠΡΟΕΔΡΟΣ ΤΗΣ ΕΛΛΗΝΙΚΗΣ ΔΗΜΟΚΡΑΤΙΑΣ

Έχοντες υπ' όψει τάς διατάξεις του από 17 Ιουλίου 1923 Ν.Δ/τος «περί σχεδίων πόλεων κ.λ.π.», ως μεταγενεστέρως ετροποποιήθησαν καί συνεπληρώθησαν καί ειδικώτερον των άρθρων 3, 9 καί 70 αυτού, του Ν.Δ. 8/1973 «περί Γ.Ο.Κ.» ως ετροποποιήθη διά του Ν.Δ. 205/1974 (ΦΕΚ 363/Α) καί ιδόντες την υπ' αριθμ. ΕΔ2/α/04/59/Φ.Θ. 2.1.1/29.3.1978 απόφασιν «περί μεταβιβάσεως αρμοδιοτήτων του Υπουργού Δημοσίων Έργων εις τον Υφυπουργόν του αυτού Υπουργείου» (ΦΕΚ 282/Β), τάς υπ' αριθμ. 18/1977 καί 179/1977 πράξεις του Δημοτικού Συμβουλίου Χαλανδρίου (Αττικής), τάς υπ' αριθμ. 1132/1976 καί 1473/1977 γνωμοδοτήσεις του Συμβουλίου Δημοσίων Έργων (Τμήμα Μελετών), ως καί την υπ' αριθ. 338/1978 γνωμοδότησιν του Συμβουλίου της Επικρατείας προτάσει του επί των Δημοσίων Έργων Υφυπουργού, απεφασίσαμεν :

Άρθρον 1.

Εγκρίνεται ή τροποποίησις του ρυμοτομικού σχεδίου Χαλανδρίου (Αττικής) διά του χαρακτηρισμού του υπό στοιχεία Α-Β-Γ-Δ καί Α τμήματος του υπ' αριθμ. 434 οικοδομικού τετραγώνου ως χώρου δι' ανέγερσιν Πυροσβεστικού Σταθμού, ως εμφαίνεται εις τό υπό του Γενικού Διευθυντού Οικισμού τεθεωρημένον διά της υπ' αριθμ. Γ. 14855/1978 πράξεως αυτού σχετικόν πρωτότυπον διάγραμμα υπό κλίμακα 1 : 1000, του οποίου συνοπτικόν αντίτυπον δημοσιεύεται μετά του παρόντος.

Άρθρον 2.

1. Κατά τό πρόσωπον των οικοπέδων, ῳκοδομημένων ή μή, των κειμένων εντός του διά του άρθρου 1 του παρόντος χαρακτηριζομένου χώρου δι' ανέγερτιν Πυροσβεστικού Σταθμού καταργείται τό προβλεπόμενον υπό του εγκεκριμένου ρυμοτομικού σχεδίου προκήπιον, ως εν τῳ αυτῳ διαγράμματι εμφαίνεται.


2. Τά ανεγερθησόμενα κτίρια του Πυροσβεστικού Σταθμού δέον νά απέχουν εκ των πέριξ ρυμοτομικών γραμμών καί των ορίων του οικοπέδου έξ (6.00) μέτρα τουλάχιστον.

Εις τον αυτόν επί των Δημοσίων Έργων Υφυπουργόν ανατίθεμεν την δημοσίευσιν καί εκτέλεσιν του παρόντος Διατάγματος.

Εν Αθήναις τῃ 26 Μαΐου 1978

Ο ΠΡΟΕΔΡΟΣ ΤΗΣ ΔΗΜΟΚΡΑΤΙΑΣ
ΚΩΝΣΤΑΝΤΙΝΟΣ Δ. ΤΣΑΤΣΟΣ

Ο ΥΦΥΠΟΥΡΓΟΣ ΔΗΜΟΣΙΩΝ ΕΡΓΩΝ
ΣΤΕΦΑΝΟΣ ΜΑΝΟΣ

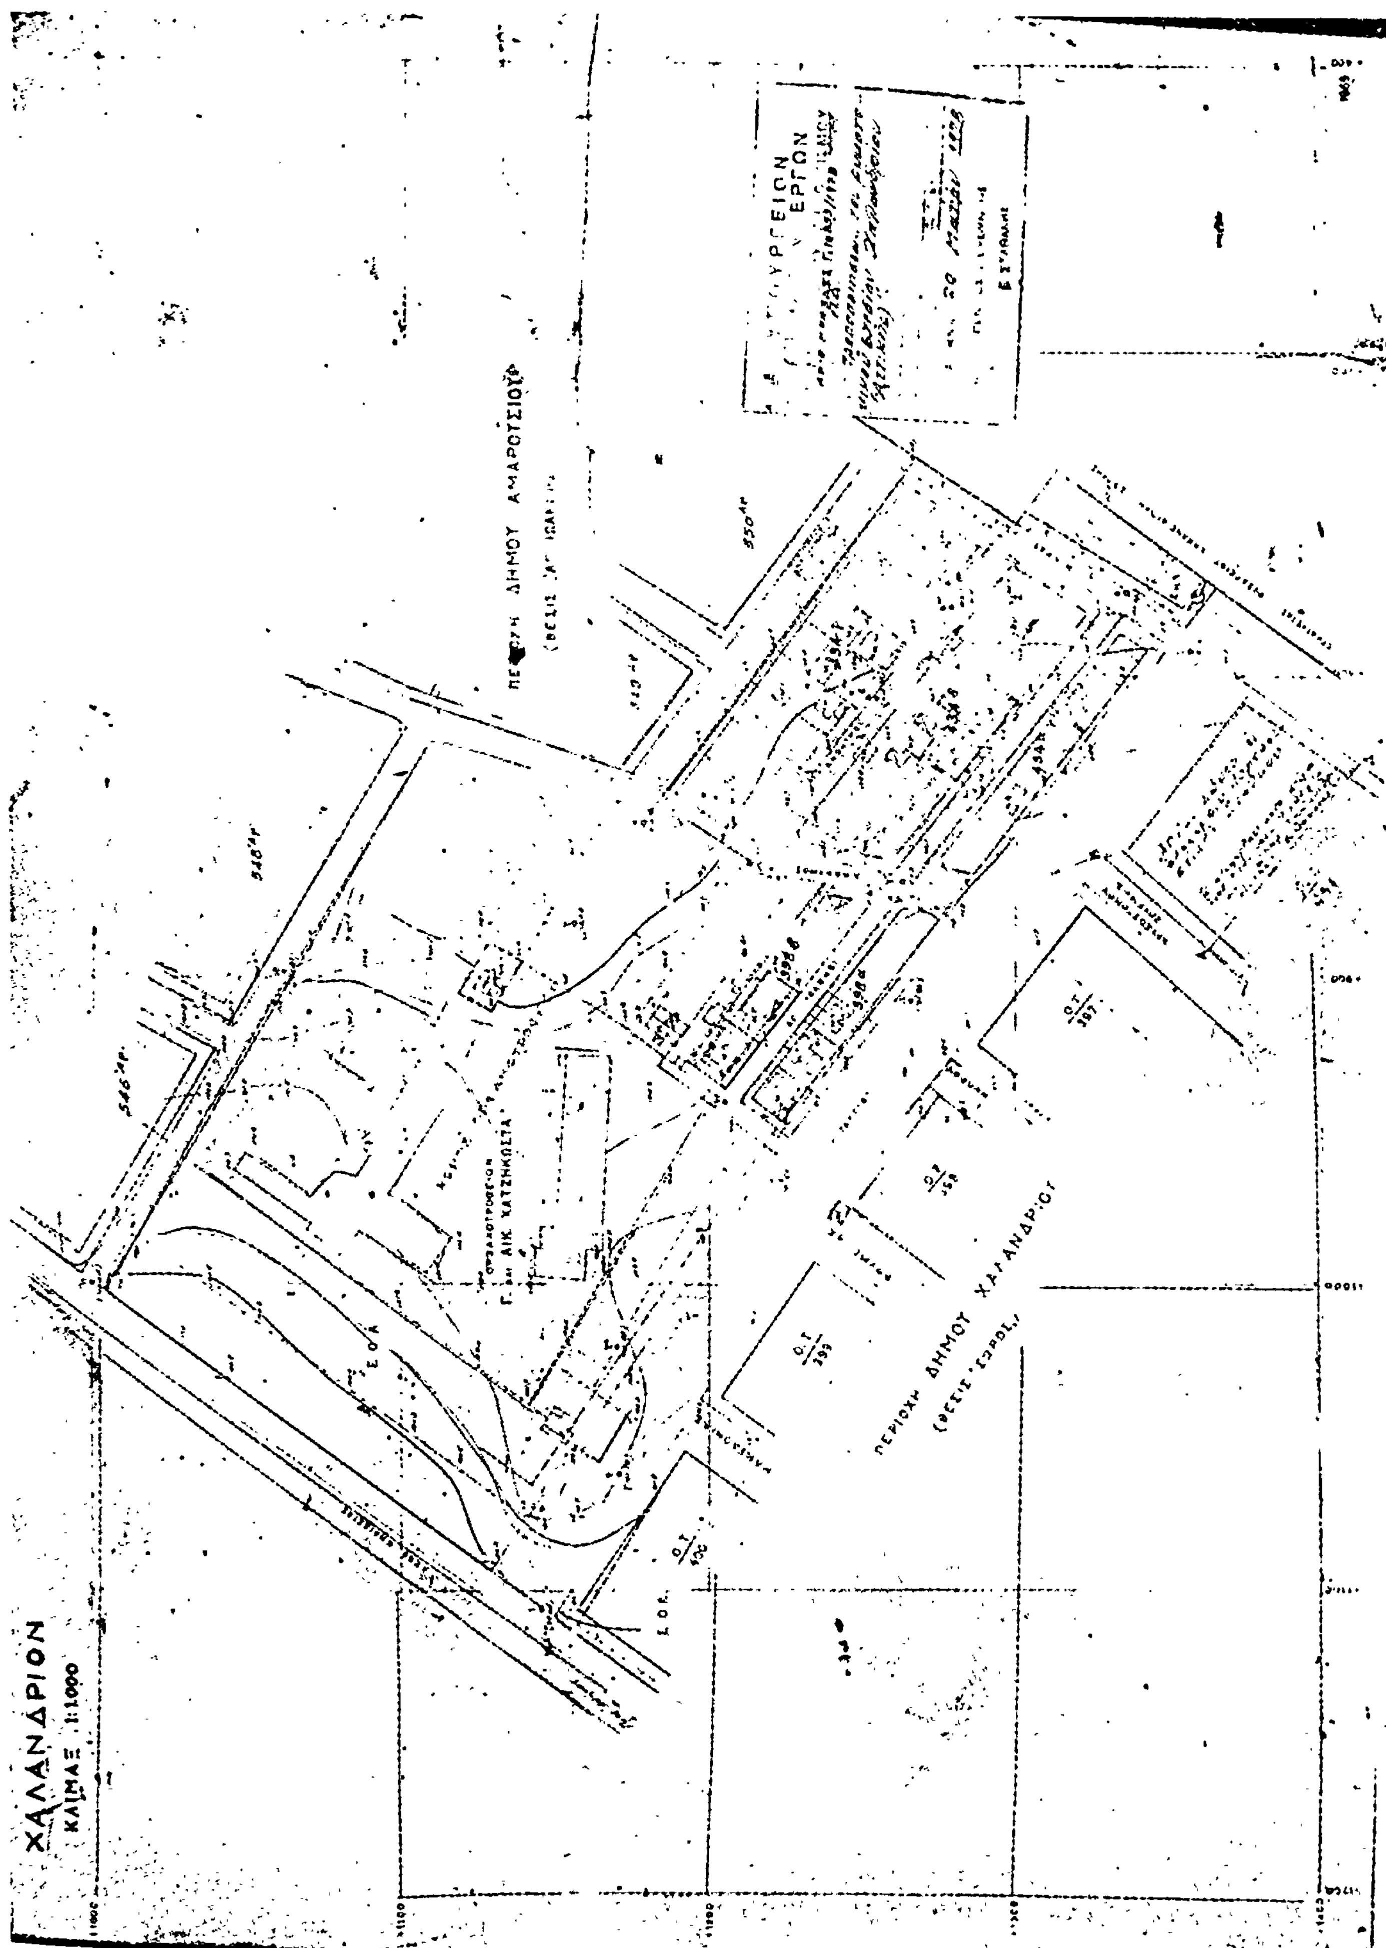
ΧΑΛΑΝΔΡΙΟΝ
ΚΛΙΜΑΞ 1:1000
ΔΗΜΟΥ ΑΜΑΡΟΥΣΙΟΥ
ΠΕΡΙΟΧΗ ΔΗΜΟΥ ΧΑΛΑΝΔΡΙΟΥ
ΧΑΤΖΗΚΩΣΤΑ

ΑΠΟΦΑΣΕΙΣ

Ἀριθ. 95766 εἰχ. 6

Περὶ ἀναθεωρήσεως ὁρίων οἰκισμοῦ Ἁγ. Νικολάου Ν. Χαλκιδικῆς, ποὺ ὑπῆρχε πρὶν ἀπὸ τὸ 1923.

Ο ΝΟΜΑΡΧΗΣ ΧΑΛΚΙΔΙΚΗΣ

Ἔχοντας ὑπόψη :

1. Τὶς διατάξεις :

α) Τοῦ ἀπὸ 17.7.1923 Ν. Δ/τος «περὶ σχεδίων πόλεων, κωμῶν κλπ.» ὅπως τροποποιήθηκε καὶ ἰσχύει σήμερα.

β) Τοῦ ἀπὸ 23.10.1928 Π. Δ/τος «περὶ σχεδίων τῶν ἐν ταῖς πόλεσι κλπ. ἀναγειρομένων οἰκοδομῶν».

γ) Τοῦ ἀπὸ 1.6.1968 Β.Δ/τος, ὅπως τροποποιήθηκε καὶ ἰσχύει σήμερα μὲ τὰ Π. Δ/τα τῆς 15.10/6.11.73, τῆς 6.11/9.1.76 καὶ τῆς 15.6/7.7.77 καὶ 9.3/23.3.1978 «περὶ καθορισμοῦ τῶν ὅρων καὶ περιορισμῶν δομήσεως τῶν οἰκοπέδων τῶν κειμένων ἐντὸς τῶν ὁρίων τῶν νομίμως ὑφισταμένων πρὸ τοῦ ἔτους 1923 οἰκισμῶν, τῶν στερουμένων ἐγκεκριμένου ρυμοτομικοῦ σχεδίου».

2. Τὴν Ε. 35400/6.12.75/12.1.76 (ΦΕΚ 10 Δ') ἀπόφαση τοῦ Ὑφ. Δ.Ε. «περὶ τοῦ τρόπου καθορισμοῦ ὁρίων οἰκισμοῦ πρὸ τοῦ ἔτους 1923 στερουμένων σχεδίων ρυμοτομίας».

3. Τὴν Ε. 43710/18.12.76/18.1.77 (ΦΕΚ 6 Δ') ἀπόφαση τοῦ Ὑφ. Δ.Ε. «περὶ παρατάσεως τοῦ χρόνου ἀναθεωρήσεως τῶν καθορισθέντων ὁρίων πόλεων ἢ κωμῶν ὑφισταμένων πρὸ τοῦ 1923 στερουμένων σχεδίου ρυμοτομίας».

4. Τὴν Ε. 40862/23.12.77/9.1.78 (ΦΕΚ 9 Δ') ἀπόφαση τοῦ Ὑφ. Δ.Ε. «περὶ παρατάσεως τοῦ χρόνου ἀναθεωρήσεως τῶν καθορισθέντων ὁρίων πόλεων ἢ κωμῶν ποὺ ὑπάρχουν πρὶν ἀπὸ τὸ 1923 καὶ δὲν ἔχουν σχέδιο ρυμοτομίας.

5. Τὴν ἀπὸ 28.10.1977 ἔκθεση ἀναθεωρήσεως ὁρίων οἰκισμοῦ Ἁγ. Νικολάου τὴν ὁποία σύνταξε ἡ Ἐπιτροπὴ καθορισμοῦ ὁρίων ποὺ ὁρίστηκε μὲ τὴν 98830/8.10.1977 ἀπόφασή μας, μαζὶ μὲ τὸ σκαρίφημα ὁρίων ποὺ τὴ συνοδεύει.

6. Τὸ 1919/7.1.78 ἔγγραφο τῆς Κοινότητας Ἁγίου Νικολάου, στὸ ὁποῖο ἀναφέρεται ὅτι ὑποβλήθηκαν δύο ἐνστάσεις.

7. Τὴν γνωμοδότηση τοῦ Ν.Σ.Δ.Ε.Ν. Χαλ κής, ποὺ ἔχει ληφθεῖ μὲ τὴν πράξη 3 τῆς 8/24.3.78 συνεδρίας, μὲ τὴν ὁποία ἀπορρίπτονται οἱ δύο παραπάνω ἐνστάσεις, ἀποφασίζουμε :

1. Ἀπορρίπτουμε τὶς ἐνστάσεις τῶν Ἀντ. Γρίβα καὶ Ἀθανασίου Τσακμάκη ὡς ἀβάσιμες.

2. Ἐγκρίνουμε τὰ ὅρια τοῦ οἰκισμοῦ Ἁγίου Νικολάου ποὺ ὑπῆρχε πρὸ τοῦ ἔτους 1923 καθὼς καὶ τοῦ Κεντρικοῦ τμήματος ὡς ἑξῆς :

Α. ΚΕΝΤΡΙΚΟ ΤΜΗΜΑ :

Τὰ οἰκόπεδα ποὺ ἔχουν πρόσωπο στὶς πλατεῖες Ἐλευθερίας καὶ Ἁγίας Παρασκευῆς, στὴν ὁδὸ ποὺ συνδέει τὶς πιὸ πάνω πλατεῖες ὅπως ἐπίσης καὶ στὸ τμῆμα τῆς κοινοτικῆς ὁδοῦ ποὺ περιλαμβάνεται μεταξὺ τῆς οἰκίας Στυλιανοῦ Καμπάνη καὶ τῆς πλατείας Ἐλευθερίας.

Β. ΥΠΟΛΟΙΠΟ ΤΜΗΜΑ ΟΙΚΙΣΜΟΥ :

Ἀπὸ τὰ ὅρια τοῦ κεντρικοῦ τμήματος μέχρι τὴν περιμετρικὴ γραμμὴ τοῦ οἰκισμοῦ, ποὺ ὁρίζεται ὡς ἑξῆς :

Ἀπὸ ἀποθήκη Ἀφῶν Κατσαούνη κατὰ σειρὰ στὸ παλιὸ Γυμνάσιο, οἰκία Γεωργ. Ζιγκίλη, ἀποθήκη Χαβαδέλου, ἀποθήκη Κων. Ἀρβανίτη, ἀποθήκη Ἀφῶν Σαρίγκελου, οἰκία Νικ. Σταματούδη, ἀποθήκη Ἰωαχ. Ραμπότη, ἀποθήκη, Ἰωάν. καὶ Στυλ. Παρδάλη, ἀποθήκη Χρήστ. Γουργούνη ἀποθήκη Νικ. Σαρίγκελου, ἀποθήκη Θεολόγη Σμάγα, ἀποθήκη Θεοχ. Ζήσιου, ἀποθήκη Στεφ. Καρανικόλα οἰκία Σπύρου Χριστούδη, οἰκία Πέτρου Λαγοῦ, οἰκία Νικήτα Σταμπουλῆ, ἀποθήκη Ἀγγέλου Παπαλεξίου, παλιὸ Δημοτικὸ Σχολεῖο, ἀποθήκη Ἀφῶν Δαλδογιάννη, οἰκία Δημ. Κωνσταντάρα, ἀποθήκη Βαλσ. Δαλδογιάννη, ἀποθήκη Κων. Βαλσάμη, ἀποθήκη Δημ. Σμάγα εἰς ἀποθήκη Ἀφῶν Κατσαούνη.

Ἡ ἀπόφαση αὐτὴ μαζὶ μὲ τὸ σκαρίφημα τὸ ὁποῖο ἀποτελεῖ ἀναπόσπαστο μέρος τῆς ἀποφάσεως, νὰ δημοσιευθεῖ στὴν Ἐφημερίδα τῆς Κυβερνήσεως.

Πολύγυρος, 23 Μαΐου 1978

Ὁ Νομάρχης
ΝΙΚ. ΜΠΑΛΚΙΖΑΣ


ΑΝΑΘΕΩΡΗΣΗ ΟΡΙΩΝ ΟΙΚΙΣΜΟΥ
ΑΓΙΟΥ ΝΙΚΟΛΑΟΥ

Η ΕΠΙΤΡΟΠΗ

1. Χ. ΠΑΠΑΔΗΜΗΤΡΙΟΥ

2. Σ. ΤΡΙΑΝΤΑΦΥΛΛΙΔΟΥ

3.

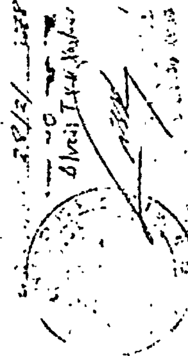

ΑΓΙΑ ΠΑΡΑΣΚΕΥΗ

ΖΩΝΗ Α

ΟΡΙΟ ΖΩΝΗΣ Α

ΠΛΑΤΕΙΑ ΕΛΕΥΘΕΡΙΑΣ

ΠΑΛΙΟ ΓΥΜΝΑΣΙΟ

Ἀριθ. 95.764/οἰκ. (7)

Περὶ καθορισμοῦ ὁρίων οἰκισμοῦ Φούρκας Ν. Χαλκιδικῆς ποὺ ὑπῆρχε πρὶν ἀπὸ τὸ 1923.

Ο ΝΟΜΑΡΧΗΣ ΧΑΛΚΙΔΙΚΗΣ

Ἔχοντας ὑπόψη :

1. Τὶς διατάξεις :

α) Τοῦ ἀπὸ 17.7.1923 Ν. Δ/τος «περὶ σχεδίων πόλεων, κωμῶν κλπ.», ὅπως τροποποιήθηκε καὶ ἰσχύει σήμερα.

β) Τοῦ ἀπὸ 23.10.1928 Π. Δ/τος «περὶ σχεδίων τῶν ἐν ταῖς πόλεσι κλπ. ἀναγειρομένων οἰκοδομῶν».

γ) Τοῦ ἀπὸ 1.6.1968 Β. Δ/τος, ὅπως τροποποιήθηκε καὶ ἰσχύει σήμερα μὲ τὰ Π. Δ/τα τῆς 15-10/6.11.73, τῆς 6-11/9.1.76 καὶ τῆς 15-6/7.7.77 καὶ 9-3/23.3.1978 «περὶ καθορισμοῦ τῶν ὅρων καὶ περιορισμῶν δομήσεως τῶν οἰκοπέδων τῶν κειμένων ἐντὸς τῶν ὁρίων τῶν νομίμως ὑφισταμένων πρὸ τοῦ ἔτους 1923 οἰκισμῶν, τῶν στερουμένων ἐγκεκριμένου ρυμοτομικοῦ σχεδίου».

2. Τὴν Ε. 35400/6.12.75/12.1.76 (Φ.Ε.Κ. 10 Δ') ἀπόφαση τοῦ Ὑφ. Δ.Ε. «περὶ τοῦ τρόπου καθορισμοῦ ὁρίων οἰκισμοῦ πρὸ τοῦ ἔτους 1923 στερουμένων σχεδίων ρυμοτομίας».

3. Τὴν Ε. 43710/18.12.76/18.1.77 (Φ.Ε.Κ. 6 Δ') ἀπόφαση τοῦ Ὑφ. Δ.Ε. «περὶ παρατάσεως τοῦ χρόνου ἀναθεωρήσεως τῶν καθορισθέντων ὁρίων πόλεων ἢ κωμῶν ὑφισταμένων πρὸ τοῦ 1923 στερουμένων σχεδίου ρυμοτομίας».

4. Τὴν Ε. 40862/23.12.77/9.1.78 (Φ.Ε.Κ. 9 Δ') ἀπόφαση τοῦ Ὑφ. Δ.Ε. «περὶ παρατάσεως τοῦ χρόνου ἀναθεωρήσεως τῶν καθορισθέντων ὁρίων πόλεων ἢ κωμῶν ποὺ ὑπάρχουν πρὶν ἀπὸ τὸ 1923 καὶ δὲν ἔχουν σχέδιο ρυμοτομίας».

5. Τὴν ἀπὸ 21.1.1978 ἔκθεση καθορισμοῦ ὁρίων οἰκισμοῦ Φούρκας ποὺ τὴν σύνταξε ἡ Ἐπιτροπὴ καθορισμοῦ ὁρίων ποὺ ὁρίστηκε μὲ τὴν 98830/8.10.77 ἀπόφασή μας, μαζὶ μὲ τὸ σκαρίφημα ὁρίων ποὺ τὴ συνοδεύει.

6. Τὸ 231/78 ἔγγραφο τῆς Κοινότητας Φούρκας στὸ ὁποῖο βεβαιώνει ὅτι δὲν ὑποβλήθηκε καμία ἔνσταση.

7. Τὴ γνωμοδότηση τοῦ Ν.Σ.Δ.Ε.Ν.Χαλκιδικῆς ποὺ πάρθηκε μὲ τὴν πράξη 3 τῆς 12/19.5.78 συνεδρίας, ἀποφασίζουμε :

Ἐγκρίνουμε τὰ ὅρια τοῦ οἰκισμοῦ Φούρκας, ποὺ ὑπῆρχε πρὶν ἀπὸ τὸ ἔτος 1923, καθὼς καὶ τοῦ Κεντρικοῦ τμήματος ὡς ἑξῆς :

Α. Κεντρικὸ Τμῆμα :

Τὰ οἰκόπεδα ποὺ ἔχουν πρόσωπο ἐπὶ τῆς Ἐπαρχιακῆς ὁδοῦ ἀπὸ οἰκίας Κων/νου Βαλάση μέχρι τὴ διασταύρωση μὲ τὴν Κοιν. ὁδό, ποὺ διέρχεται παραπλεύρως τῆς οἰκίας Νικ. Κρητικοῦ καὶ ἀπὸ ἐκεῖ ἀπέναντι μέχρι τὴ συνάντηση τῆς καθέτου τῆς ἀγομένης ἀπὸ τὴν οἰκία Κων/νου Βαλάση.

Β. Ὑπόλοιπο Τμῆμα Οἰκισμοῦ :

Ἀπὸ τὰ ὅρια τοῦ Κεντρικοῦ τμήματος μέχρι τὴν περιμετρικὴ γραμμὴ τοῦ οἰκισμοῦ ποὺ καθορίζεται ὡς ἑξῆς :

Ἀπὸ ἀποθήκη Βασ. Τσαμουδάκη κατὰ σειρὰ στὸ Δημοτικὸ Σχολεῖο, οἰκία Ἰωάν. Κατσούρα, οἰκία Δημ. Κ. Καραφαγκᾶ, οἰκία Χρήστου Ἀθ. Παλᾶ, καλύβα Νικ. Φραγ. Κοπανάκη, οἰκία Ἀθ. Β. Τσανάκα, οἰκία Ἀθαν. Ξουλύδη, Χρήστου Κ. Μαυρουδῆ, οἰκία Νικ. Ἰωάν. Γιάνναρου, οἰκία Νταῆ Ἀστερίου, ἀποθήκη Σαμαρᾶ Δημητρίου, ἀποθήκη Ἰωάν. Γραμμένου, ἀποθήκη Θεόφ. Παπαδόπουλου, ἀποθήκη Γεωργ. Ἱερισσιώτη, ἀποθήκη Ἀθαν. Τσέκη, ἀποθήκη Γεωργ. Βαλάση, παλαιὸ κτίσμα κληρονόμων Γεράκη καὶ ἀπὸ κεῖ στὴν ἀποθήκη Βασ. Τσαμουδάκη.

Ἡ ἀπόφαση αὐτὴ μαζὶ μὲ τὸ σκαρίφημα τῆς ἀπὸ 21.1.78 ἐκθέσεως καθορισμοῦ τῶν πιὸ πάνω ὁρίων, τὸ ὁποῖο ἀποτελεῖ ἀναπόσπαστο μέρος τῆς ἀποφάσεως, νὰ δημοσιευθεῖ στὴν Ἐφημερίδα τῆς Κυβερνήσεως.

Ἡ ἀπόφαση αὐτὴ νὰ δημοσιευθεῖ στὴν Ἐφημερίδα τῆς Κυβερνήσεως.

Πολύγυρος, 23 Μαΐου 1978

Ὁ Νομάρχης

ΝΙΚ. ΜΠΑΛΚΙΖΑΣ

ΚΑΘΟΡΙΣΜΟΣ ΟΡΙΩΝ
ΟΙΚΙΣΜΟΥ ΦΟΥΡΚΑΣ

11-1-1978

Η Επιτροπή

ΑΝΑΚΟΙΝΩΣΕΙΣ

Ἀριθ. 2090 (8)

Περὶ καταθέσεως ἀποζημιώσεως ἀκινήτου ἀπὸ τὴν ἐφαρμογὴ τοῦ ρυμοτομικοῦ σχεδίου τῆς Κοινότητας Μελισσίων Ν. Ἀττικῆς Διαμ. Ἀνατ. Ἀττικῆς.

Ο ΠΡΟΕΔΡΟΣ
ΤΗΣ ΚΟΙΝΟΤΗΤΑΣ ΜΕΛΙΣΣΙΩΝ

Ἔχοντας ὑπόψη:

α) Τὶς διατάξεις τοῦ ἀπὸ 17.7.1923 Ν.Δ. «περὶ σχεδίων πόλεων, κωμῶν κ.λπ. του Κράτους.

β) Τὸ ἄρθρο 24 τοῦ Α.Ν.1731/39 «περὶ ἀναγκαστικῶν ἀπαλλοτριώσεων» ὅπως ἀντικαταστάθηκε μὲ τὸ ἄρθρο 8 τοῦ Ν.Δ.3979/59 καὶ

γ) Τὶς διατάξεις τῶν ἄρθρων 7 καὶ 8 τοῦ Ν.797/71 «περὶ ἀναγκαστικῶν ἀπαλλοτριώσεων» γνωστοποιοῦμε στὴν Α.Ε. Παπαδημητρίου Θερ/ριων «ΠΕΝΤΕΛΗ» νομίμως ἐκπροσωπούμενη ἢ σὲ καθένα ποὺ ἔχει ἢ ἀξιώνει δικαιώματα κυριότητας ἐπὶ ἀκινήτου ρυμοτομουμένου ἀπὸ τὴν ἐφαρμογὴ τοῦ ἐγκεκριμένου ρυμοτομικοῦ σχεδίου ἐπὶ τῆς ὁδοῦ Ἀναπήρων Πολέμου τῆς Κοινότητας Μελισσίων, βάσει τῆς 13/20.1.76 πράξεως ἀναλογισμοῦ τῆς Ὑπηρεσίας Πολεοδομίας τοῦ Διαμερίσματος Ἀνατ. Ἀττικῆς τῆς Νομαρχίας Ἀττικῆς, ὅτι ἡ ἀποζημίωση αὐτῶν ποὺ ἀνέρχεται στὸ ποσὸ τῶν 39.900 κατόπιν τῆς 487/77 ἀποφάσεως τοῦ Μονομελοῦς Πρωτοδικείου Ἀθηνῶν, κατατέθηκε στὸ Δημόσιο Ταμεῖο Ἀμαρουσίου ὑπὲρ τῆς ἀνωτέρω Α.Ε. Παπαδημητρίου Θερ/ριων «Η ΠΕΝΤΕΛΗ», μὲ τὸ 58/78 χρηματικὸ ἔνταλμα πληρωμῆς τῆς Κοινότητας Μελισσίων Ἀττικῆς.

Μελίσσια, 16 Ιουνίου 1978

Ὁ Πρόεδρος
ΚΥΡ. ΤΣΙΜΠΡΙΚΙΔΗΣ

(9)

Περὶ εἰδοποιήσεως τῆς γενομένης παρακαταθέσεως τῆς ἀποζημιώσεως διὰ προσκυρωθεῖσαν ἐδαφικὴν ἔκτασιν εἰς περιοχὴν Ἀθηνῶν (Ἀττικῆς).

Κατόπιν τῆς ὑπ' ἀριθ. 276/1972 πράξεως προσκυρώσεως καὶ ἀναλογισμοῦ ἀποζημιώσεως λόγῳ ρυμοτομίας, ἰδιοκτησίας κειμένης εἰς Ἀθήνας καὶ ἐπὶ τῶν ὁδῶν Ἰατρίδου καὶ Δεινοκράτους, τῆς Ὑπηρεσίας Πολεοδομίας Ἀθηνῶν, κυρωθείσης διὰ τῆς ὑπ' ἀριθ. 82989/9360/72 ἀποφάσεως τῆς Νομαρχίας Ἀττικῆς, Διαμερίσματος Ἀθηνῶν, συνδυαζομένης καὶ μὲ τὴν ὑπ' ἀριθ. 200/1975 ἀπόφασιν τοῦ Μονομελοῦς Πρωτοδικείου Ἀθηνῶν, διὰ τῆς ὁποίας καθωρίσθη ἡ προσωρινὴ τιμὴ μονάδος ἀποζημιώσεως, κατετέθησαν ὑπὸ τῶν: α) Ἀλίκης συζ. Νικολάου Πληβούρη, β) Αἰκατερίνης χήρας Ἀλεξάνδρου Γιαγτζόγλου, γ) Ἑλένης χήρας Ἰωάννου Τσανάκα, δ) Ἄννας θυγ. Ἰωάννου Τσανάκα, ε) Δημητρίου Ἰωάννου Τσανάκα, ζ) Καλλιόπης συζ. Κων/νου Ἀναγνωστοπούλου καὶ η) Γρηγορίου Ἰωάννου Τσανάκα, εἰς τὸ εἰς Ἀθήνας Ταμεῖον Παρακαταθηκῶν καὶ Δανείων, δραχμαὶ ἓν ἑκατομμύριον ἑκατὸν ἑβδομήκοντα χιλιάδες (1.170.000.), διὰ προσκυρωθεῖσαν εἰς τὴν ἰδιοκτησίαν των ἐδαφικὴν λωρίδα ἐπιφανείας μέτρων τετραγωνικῶν ἑκατὸν τριάκοντα (130), πρὸς δραχμὰς 9.000 τὸ τετραγωνικὸν μέτρον, ὑπὲρ τοῦ Ταμείου Ἐθνικῆς Ἀμύνης, δικαιούχου τῆς ἀποζημιώσεως ταύτης.

Ἀθῆναι, 21 Ἰουνίου 1978

Ὁ Πληρεξούσιος Δικηγόρος
ΕΛΠΙΔΟΦΟΡΟΣ ΡΟΥΣΣΟΣ

(Ἀριθ. Τρ. Ταμ. Γεν. Ἐσ. Ἀθ., 47076/22.6.1978)

ΑΠΟ ΤΟ ΕΘΝΙΚΟ ΤΥΠΟΓΡΑΦΕΙΟ